



張りブロック(施工参考図)

施工参考図 平面図

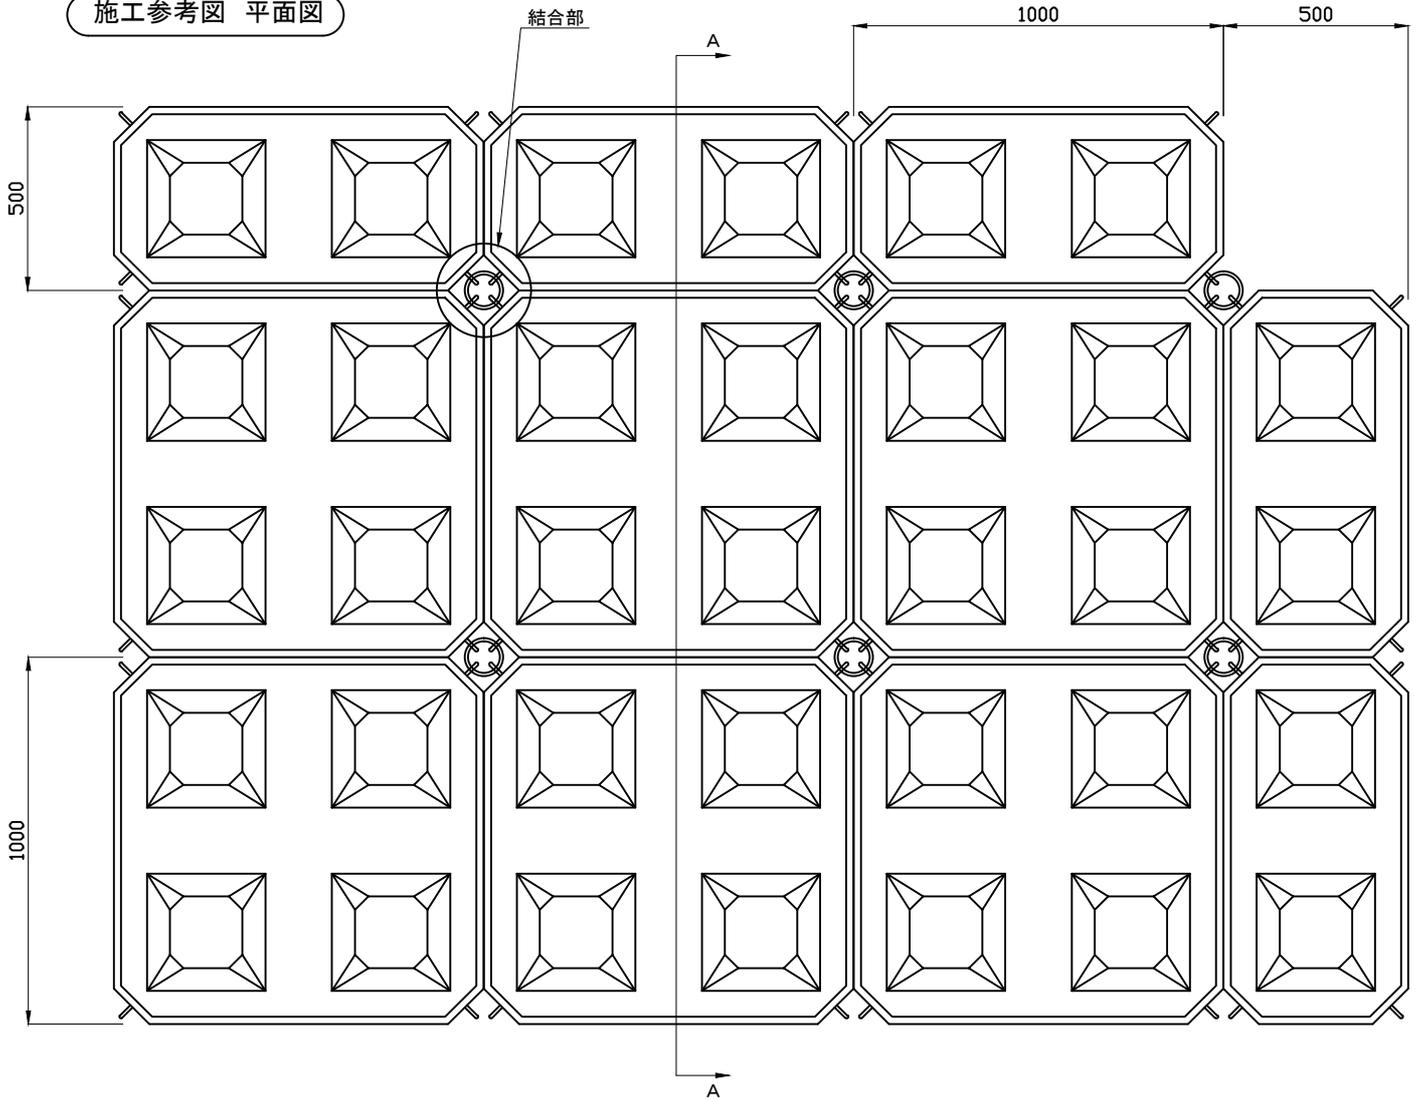

A-A断面図

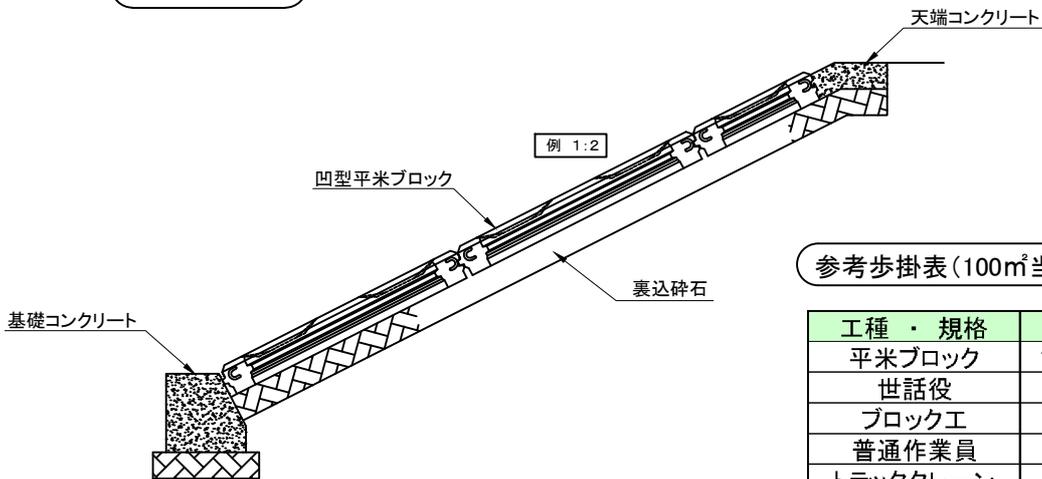

参考歩掛表(100㎡当り)

工種・規格	数量	単位	摘要
平米ブロック	100.0	個	
世話役	2.0	人	現場に応じて
ブロック工	3.0	人	"
普通作業員	6.0	人	"
トラッククレーン	2.0	日	"
間詰コンクリート	0.089	m ³	